


Attività previste per il primo piano :

L'appartamento situato al primo piano diventerà uno spazio incontro composto da diversi ambienti progettati per ospitare laboratori, attività e doposcuola con bambini di diverse età e le loro famiglie.:

La **piazza (locale 9)** è stata pensata per ospitare momenti assembleari, incontri e narrazioni, laboratori sul corpo e il movimento, allestito con arredi morbidi e librerie dove poter trovare libri dedicati a bambini e genitori.

L'**atelier (locale 12)** è un luogo dove i linguaggi si fondono per esprimere, esplorare e ricercare. Lo spazio sarà allestito con molteplici strumenti e materiali pensati per accogliere differenti percorsi e progetti.

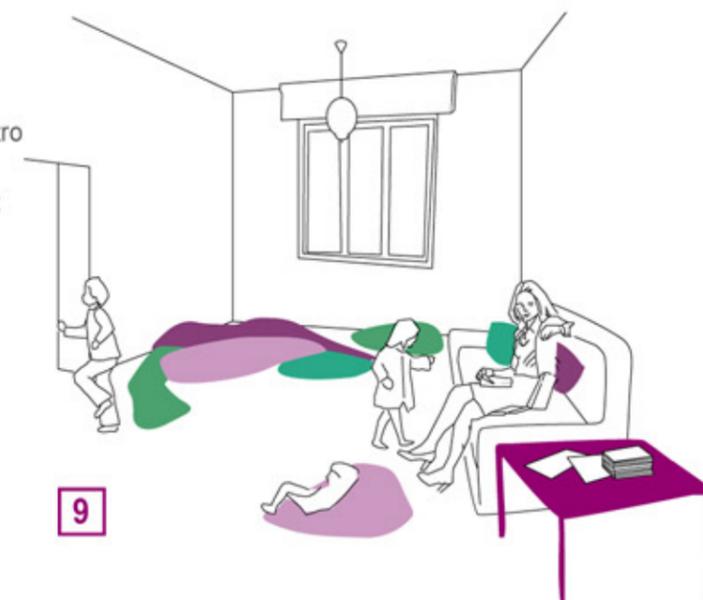

9

Lo **scambiatioio (locale 13)** è un angolo di scambio di vestiti per bambini e giochi. Inoltre nello spazio ci sarà una bacheca di richiesta, offerta, proposta d'idee, progetti e oggetti.

La **cucina (locale 10)** offre la possibilità di preparare pranzi e cene, per momenti quotidiane o per feste, sarà presente un angolo dove scambiare ricette e consigli di cucina.



6

Attività previste per il piano terra :

I locali del piano terra ospiteranno diverse funzioni e attività gestite da associazioni e gruppi di cittadini; le attività saranno coordinate attraverso un calendario di iniziative che garantirà una fruizione dell'edificio durante tutta la settimana.

locale 3 - ufficio

Lo spazio adibito ad ufficio ospiterà lo sportello per il diritto alla casa del Collettivo Sottotetto, lo sportello sindacale dei cobas - scuola e l'ufficio operativo e archivio documenti dell'ass. ya basta!

locali 5/6/7 - spazio polifunzionale


Lo spazio polifunzionale comprende un salone (ex autorimessa) e due stanze attigue; i locali saranno adibiti ad attività quali cineforum, presentazioni di libri, dibattiti e approfondimenti, assemblee, mostre e momenti di socialità. Saranno allestiti spazi espositivi per i prodotti distribuiti dall'associazione ya basta! e dal gruppo di acquisto solidale, con l'obiettivo di promuovere le forme di cooperazione e di consumo etico sul territorio

locale 1 - Archivio cittadino e laboratorio urbano

L'allestimento di un piccolo archivio che contenga una serie di materiali utili a chi intende studiare e approfondire i processi di trasformazione in corso nella nostra città. Articoli, file audio e video, oltre alla documentazione delle iniziative realizzate. L'allestimento di uno spazio dove poter lavorare assieme per elaborare contenuti e formulare proposte con un grande fotopiano del comune di Reggio Emilia.



7

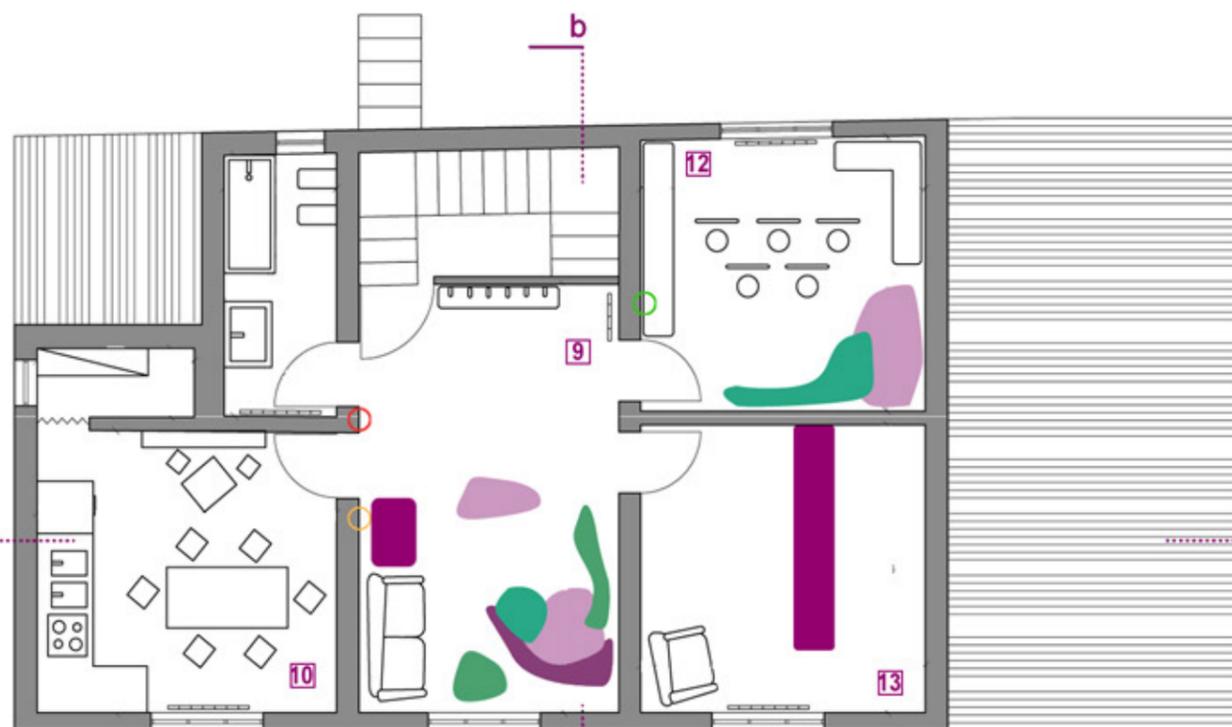


pianta piano primo

scala 1:100

- A - biblioteca della città
- B - vetrina espositiva prodotti biologici
- C - vetrina espositiva prodotti equosolidali
- D - bacheca attività ed iniziative
- E - postazione internet
- F - distribuzione spesa GAS

- dotazione presa dati + presa 10/16A
- citofono
- dotazione presa audio-video

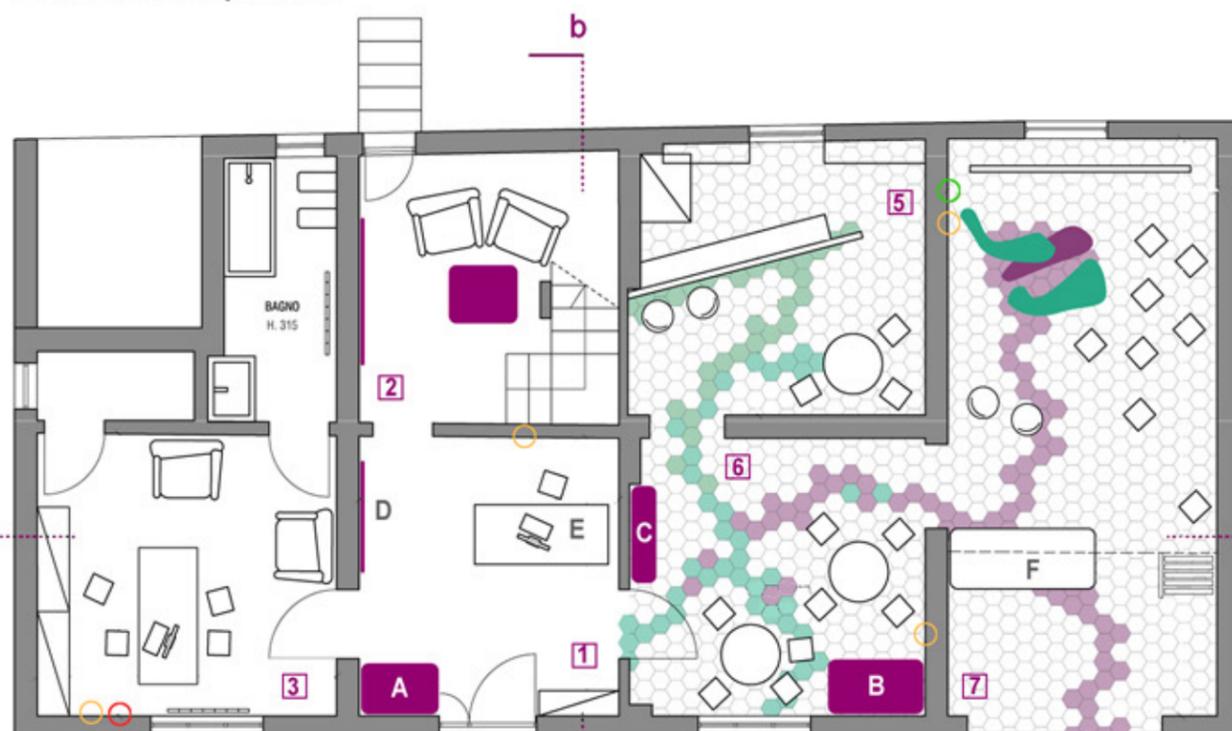

pianta piano terra

scala 1:100