


Sistemazioni esterne e progetto del giardino

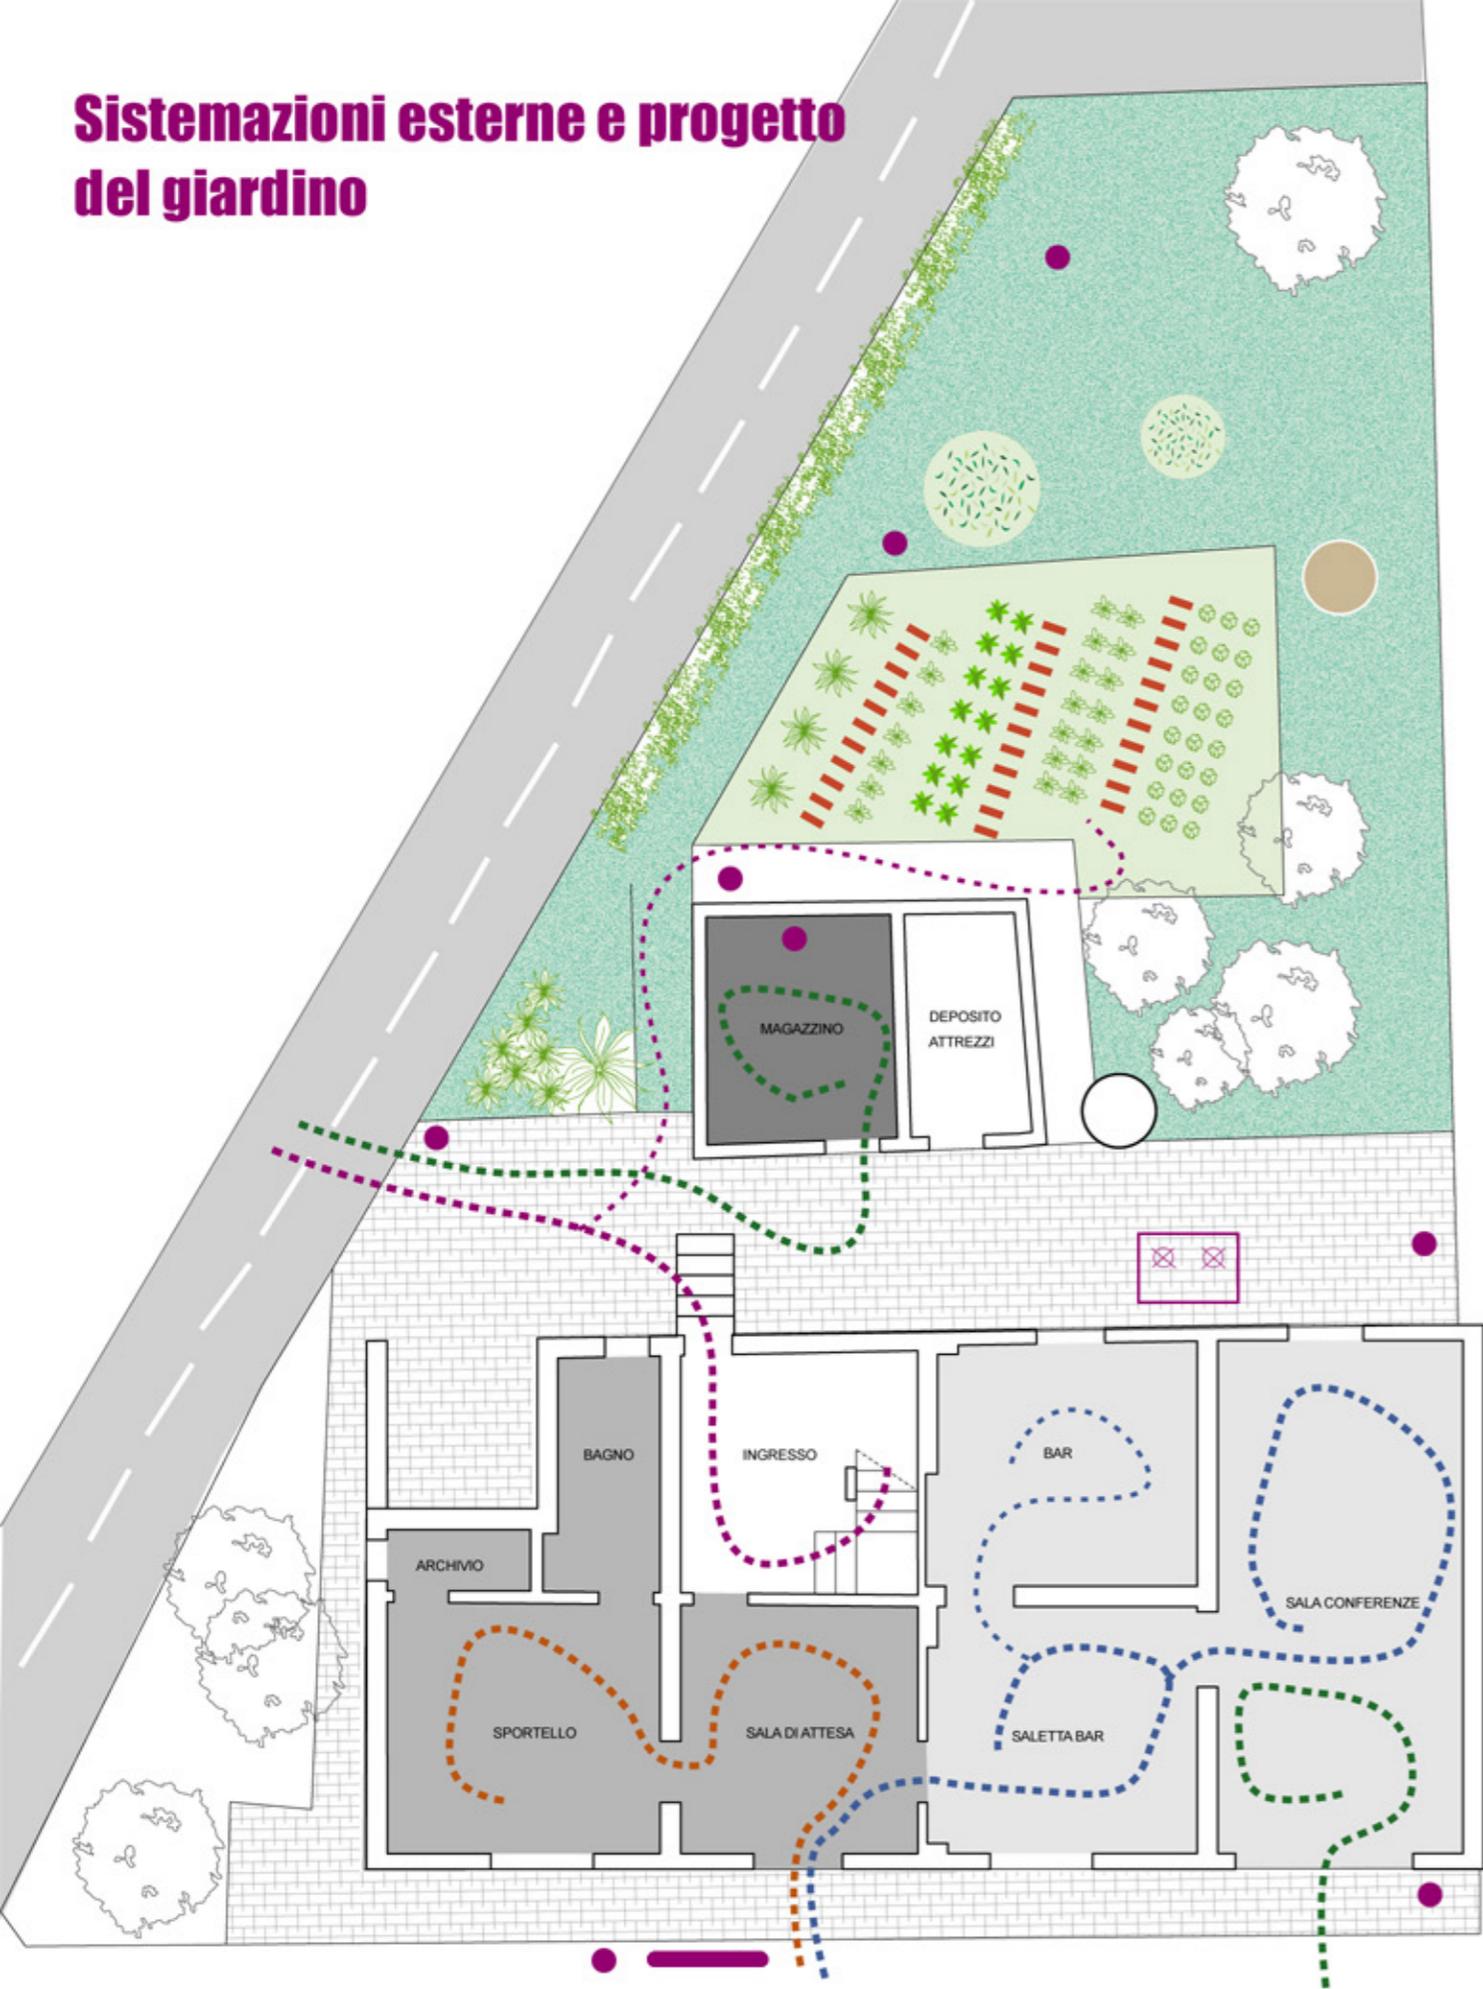

sistemazione spazi esterni

sfalcio prato, estirpazione erbacce e specie arbustive infestanti

siepe di *Osmanthus x burkwoodii*

aiuole con prato fiorito

compostaggio

● faretto di illuminazione per esterni

ripristino pozzo per irrigazione

rifacimento pavimentazioni esterne

pozzetto attrezzato allacci elettrici per esterni


● bacheca informativa delle iniziative

uso locali e spazi esterni

- spazio incontro per famiglie e bambini
- sala conferenze, audio e video, bar
- zona uffici
- magazzino, locale smistamento prodotti GAS
- orto collettivo

flussi ed utenze

- famiglie e bambini di diverse età
- utenti dei servizi di ufficio e sportello
- visitatori, partecipanti a conferenze e serate
- partecipanti al gruppo di acquisto solidale (GAS)

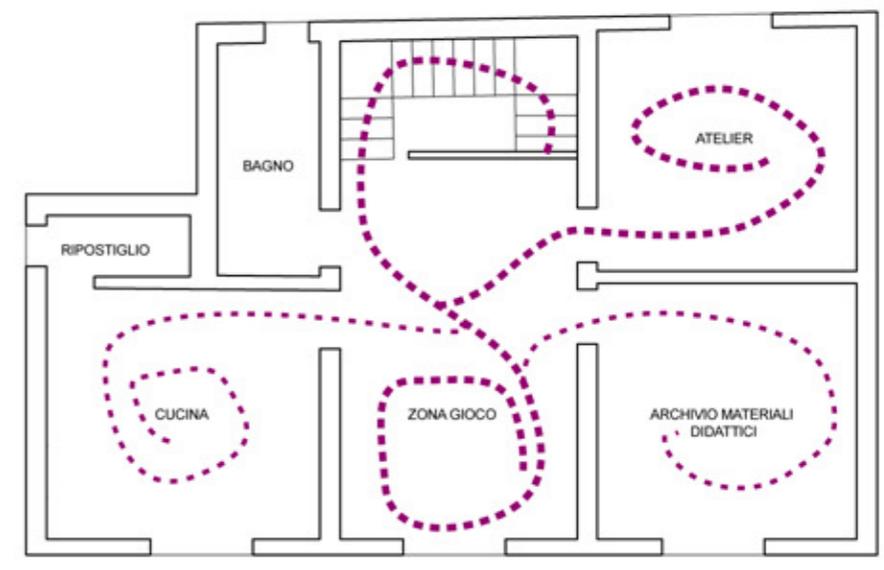

pianta piano primo